





ГЕНЕРАЛЬНЫЙ ПЛАН АНЧУЛСКОГО СЕЛЬСОВЕТА. СХЕМА ИНЖЕНЕРНОГО ОБЕСПЕЧЕНИЯ МАГИСТРАЛЬНЫХ СЕТЕЙ. СХЕМА ТРАНСПОРТНОЙ ИНФРАСТРУКТУРЫ. М 1 : 50000

**ПОЛОЖЕНИЕ ТАШТЫПСКОГО РАЙОНА
В СИСТЕМЕ РАССЕЛЕНИЯ
РЕСПУБЛИКИ ХАКАСИЯ**

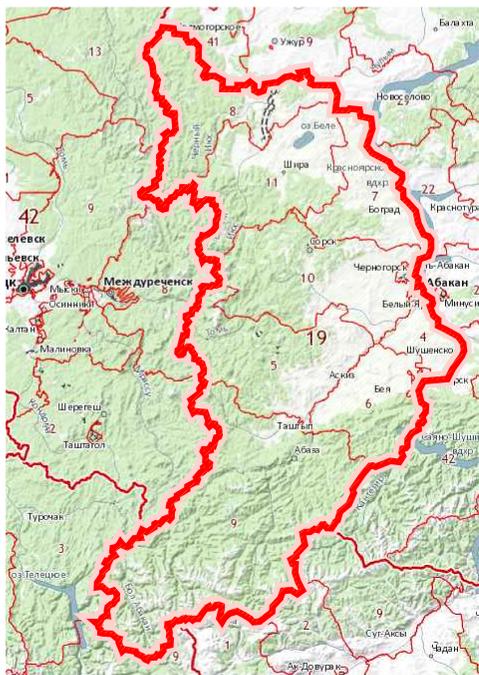


**ПОЛОЖЕНИЕ АНЧУЛСКОГО СЕЛЬСОВЕТА
В СИСТЕМЕ РАССЕЛЕНИЯ ТАШТЫПСКОГО РАЙОНА
РЕСПУБЛИКИ ХАКАСИЯ**

М 1:500 000

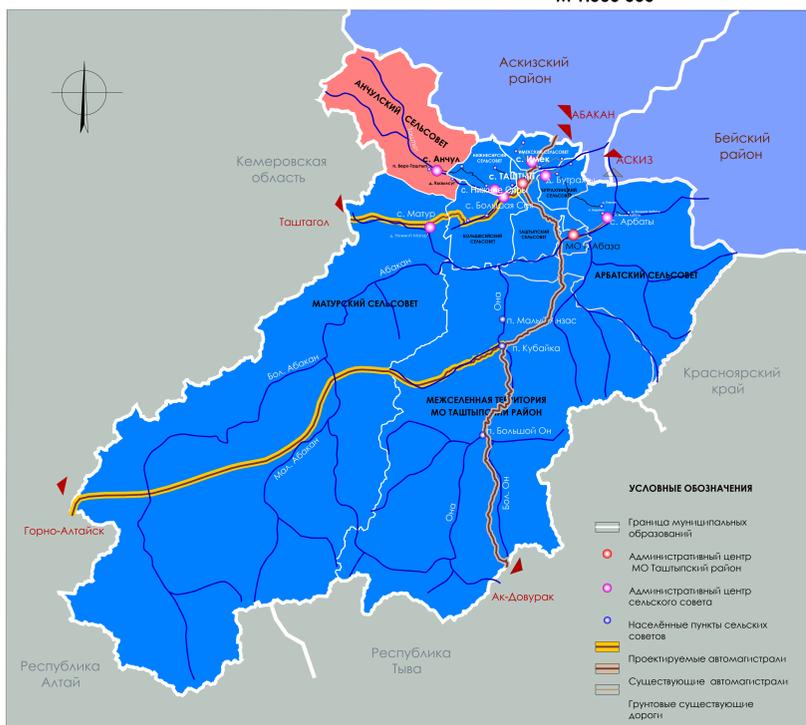

- УСЛОВНЫЕ ОБОЗНАЧЕНИЯ**
- Граница муниципальных образований
 - Административный центр МО Таштыпский район
 - Административный центр сельского совета
 - Населённые пункты сельских советов
 - Проектируемые автомагистрали
 - Существующие автомагистрали
 - Грунтовые существующие дороги

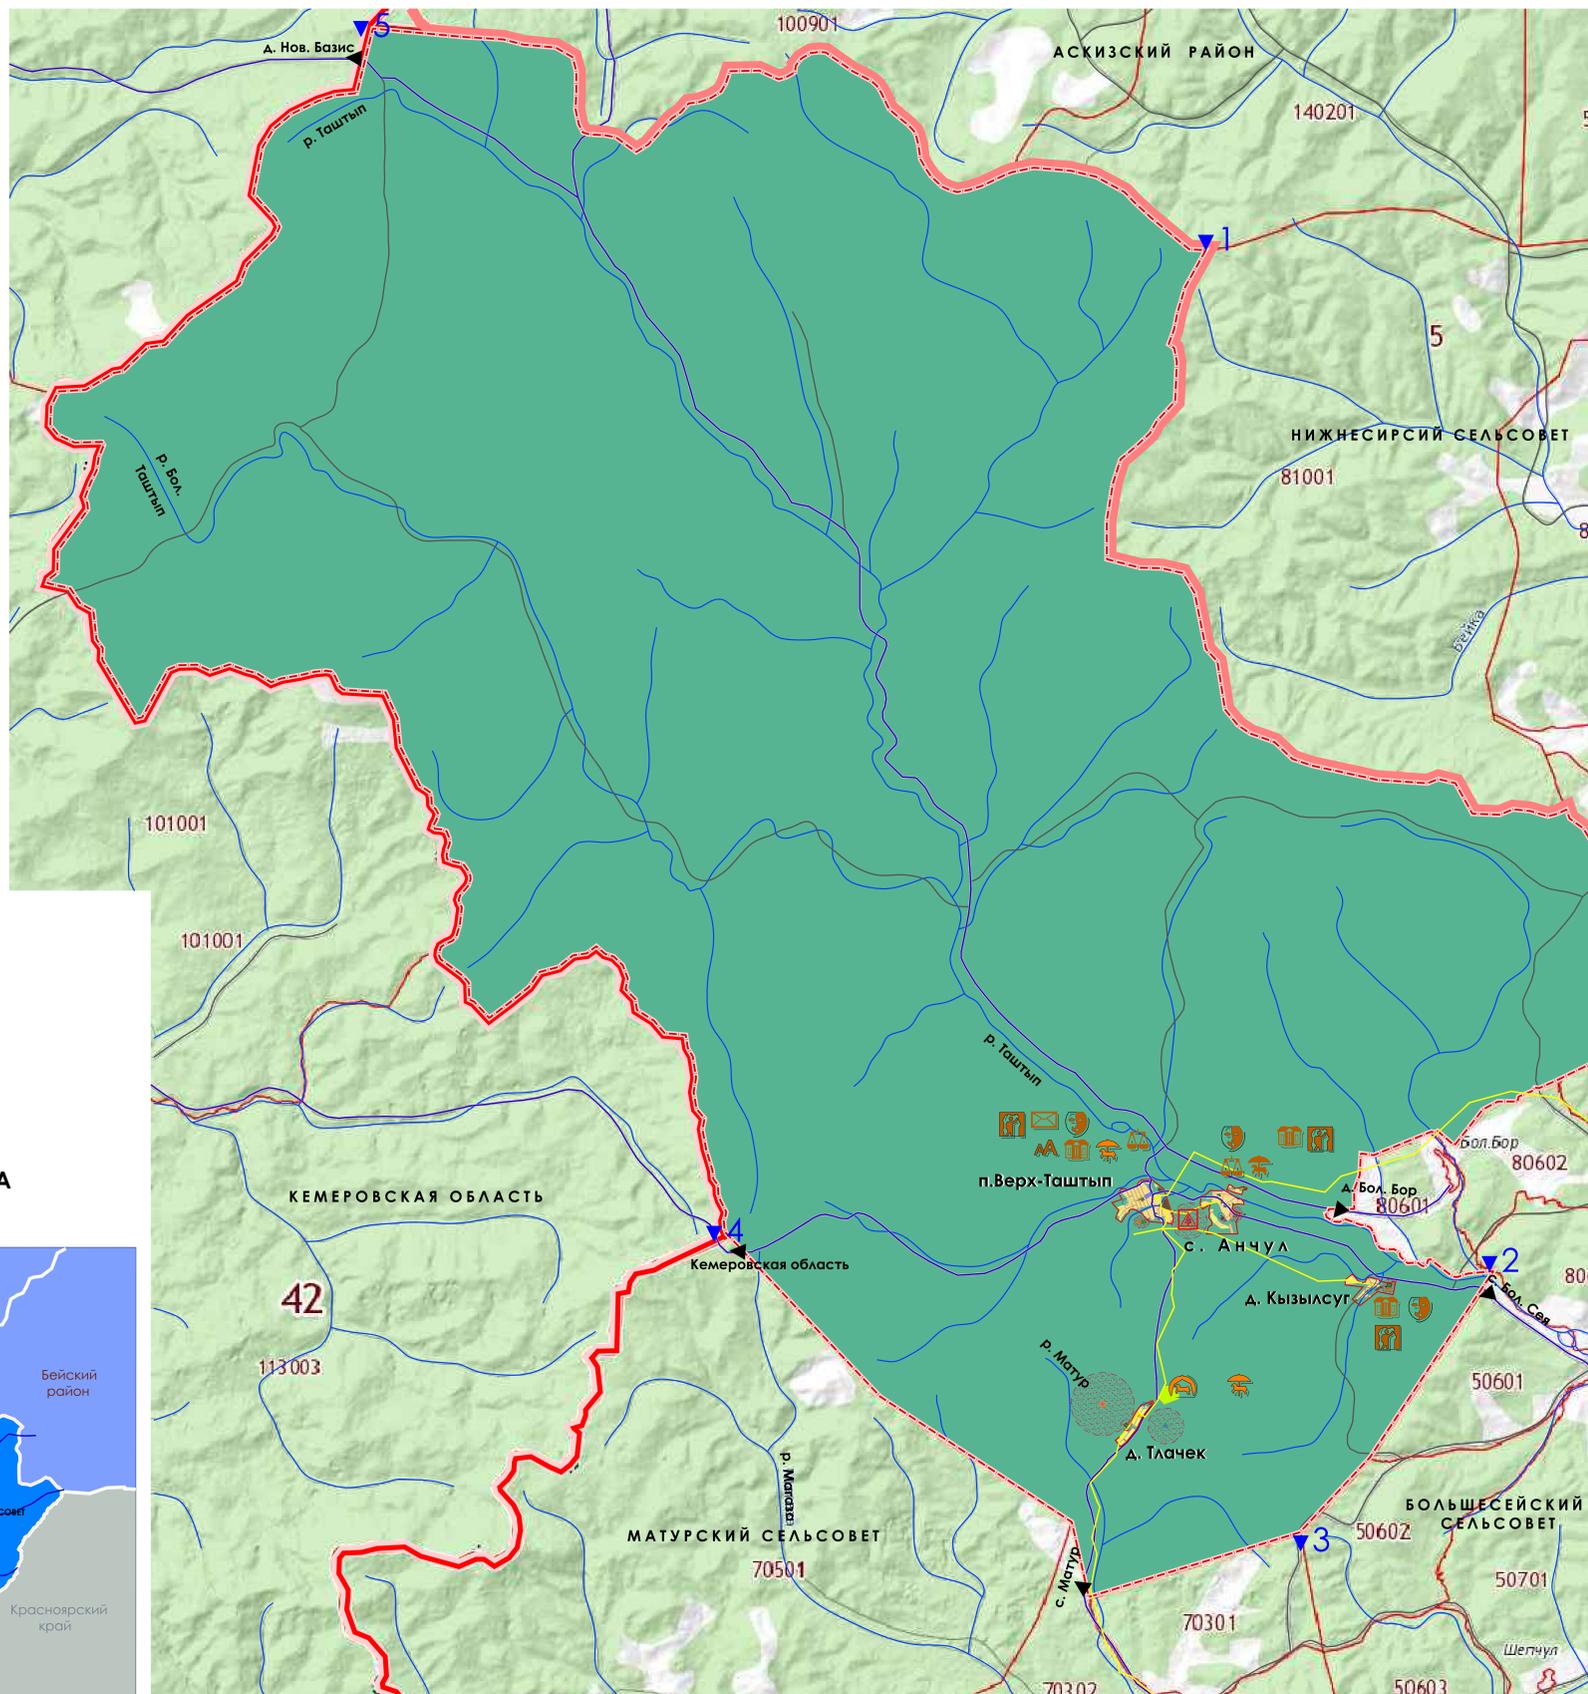

УСЛОВНЫЕ ОБОЗНАЧЕНИЯ

- Границы**
- республики Хакасия
 - МО Таштыпский район
 - границы сельсовета
 - граница населённого пункта
 - кадастровый квартал
 - номер кадастрового квартала
 - асфальтированные автострады
 - дороги межселенного значения
 - дороги местного значения
 - грунтовые автострады
 - АЗС 110 кВ
 - реки, ручьи, озёра
- Территории**
- Жилая усадебная застройка существующая
 - Жилая усадебная застройка проектируемая
 - Проектируемые общественно-деловые территории
 - Мемориальные учреждения
 - Образовательные учреждения
 - Производственно-коммунальные здания и сооружения
 - Кладбища
 - Кладбища (консервация)
 - Резерв территории кладбища
 - Участок складирования ТБО (проектируемый)
 - Складбища (проектируемый)
 - Пашни, покосы
 - Зона мест отдыха общего пользования
 - Территория этнокультурного центра
 - Зона многофункционального общественного центра
 - Водообор
 - Земли лесного фонда
- Зоны с особыми условиями использования территорий**
- СЗЗ от производственных и коммунальных территорий
 - СЗЗ водозаборных сооружений
- Земли специального назначения**
- проектируемый полигон ТБО
 - проектируемый складбище (биотермическая яма)

ОБЪЕКТЫ КУЛЬТУРНО-БЫТОВОГО ОБСЛУЖИВАНИЯ

- сущ. план.
- Магазин
 - Дом культуры, клуб
 - Отделение связи
 - Средняя образовательная школа
 - Детский сад, ясли
 - Спортивные учреждения
 - Общественные центры
 - Фельдшерско-акушерские пункты
 - Культовые объекты (церкви, часовни)
 - Этнокультурный центр широкской культуры

- ОПИСАНИЕ ГРАНИЦ СМЕЖНЫХ ЗЕМЕЛЬ**
- 1 - 2 НИЖНЕСИРСКИЙ СЕЛЬСОВЕТ
 - 2 - 3 БОЛЬШЕСЕЙСКИЙ СЕЛЬСОВЕТ
 - 3 - 4 МАТУРСКИЙ СЕЛЬСОВЕТ
 - 4 - 5 МАТУРСКИЙ СЕЛЬСОВЕТ
 - 5 - 6 КЕМЕРОВСКАЯ ОБЛАСТЬ

507-11		П1
Республика Хакасия, МО Таштыпский район		
Административный район		
Генеральный план		
Лист	Лист	Лист
11	11	2
ООО "ФУНДАМЕНТ"		