



# АДМИНИСТРАЦИЯ АНЧУЛСКОГО СЕЛЬСОВЕТА

## СХЕМА СОВРЕМЕННОГО ИСПОЛЬЗОВАНИЯ ТЕРРИТОРИИ СОВМЕЩЕННАЯ СО СХЕМОЙ ПЛАНИРОВОЧНЫХ ОГРАНИЧЕНИЙ И КОМПЛЕКСНОЙ ОЦЕНКОЙ ТЕРРИТОРИИ


**с. АНЧУЛ**  
М 1: 2000

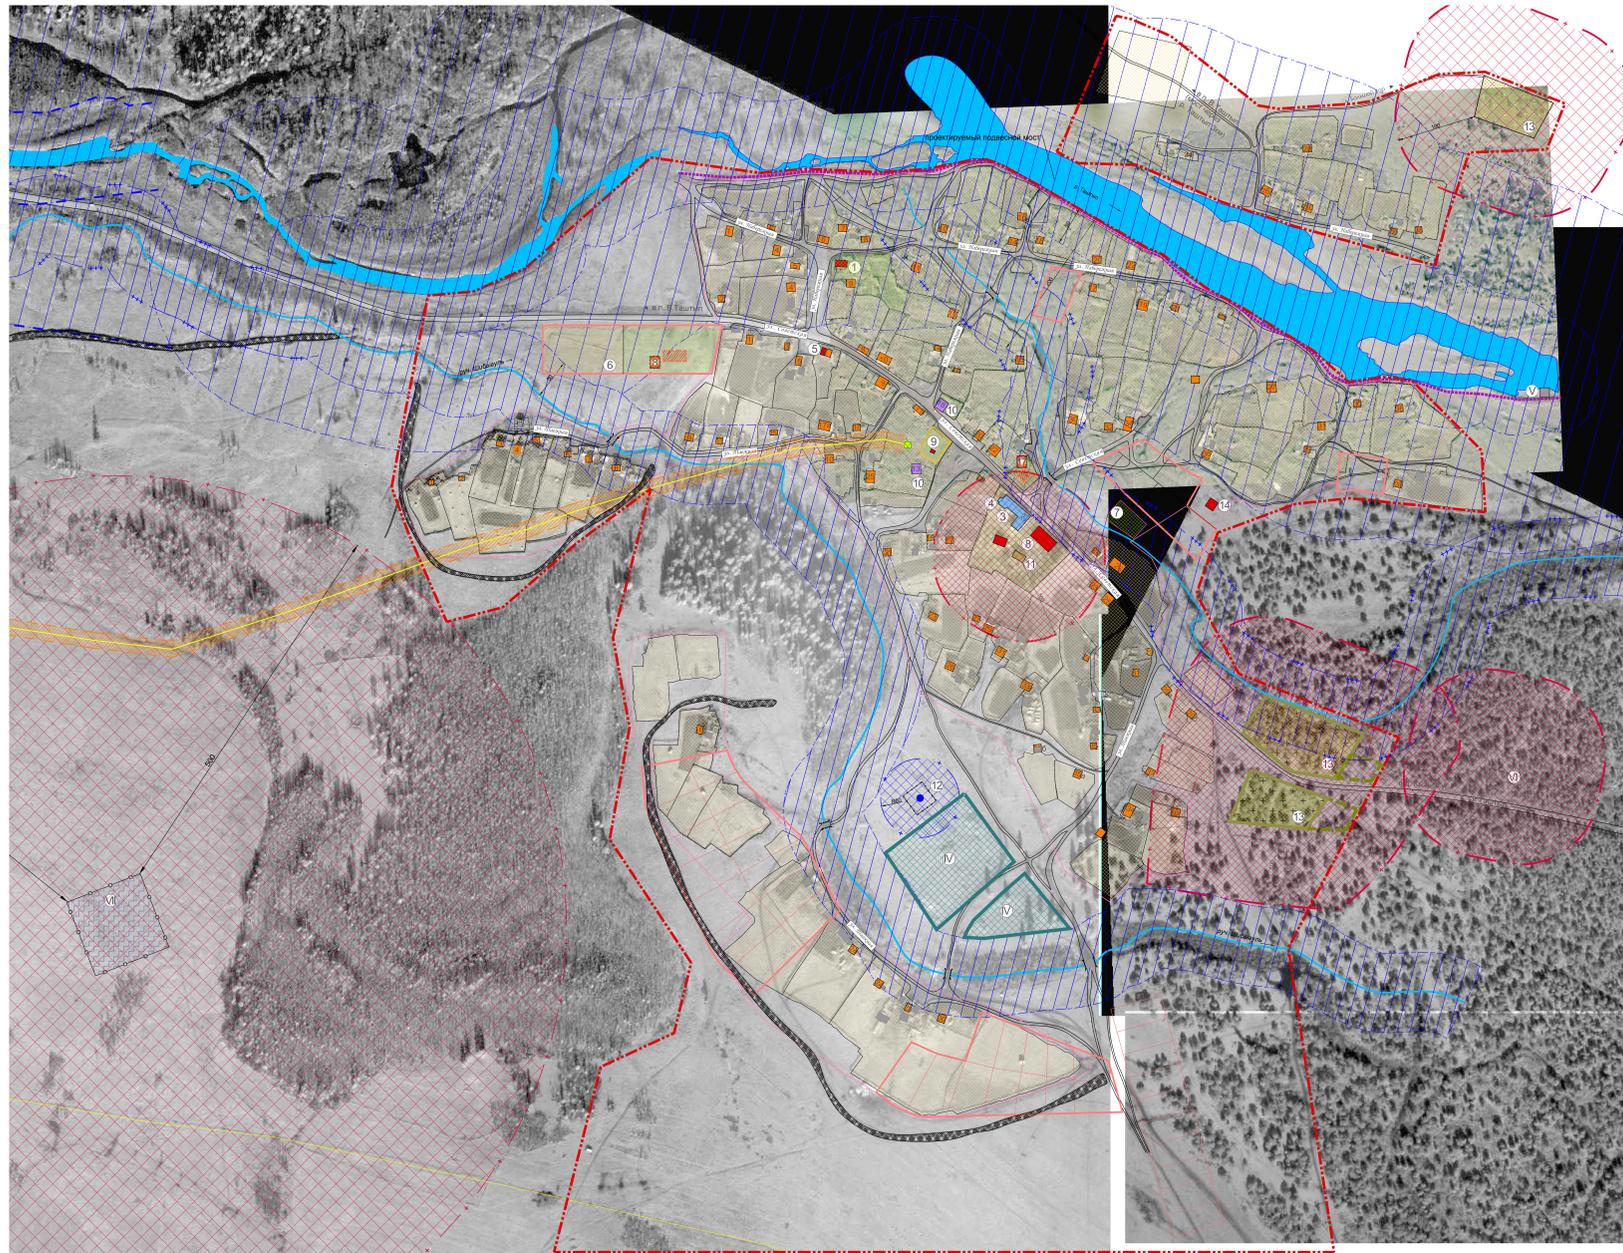


**д. Тлачек**  
М 1: 5 000

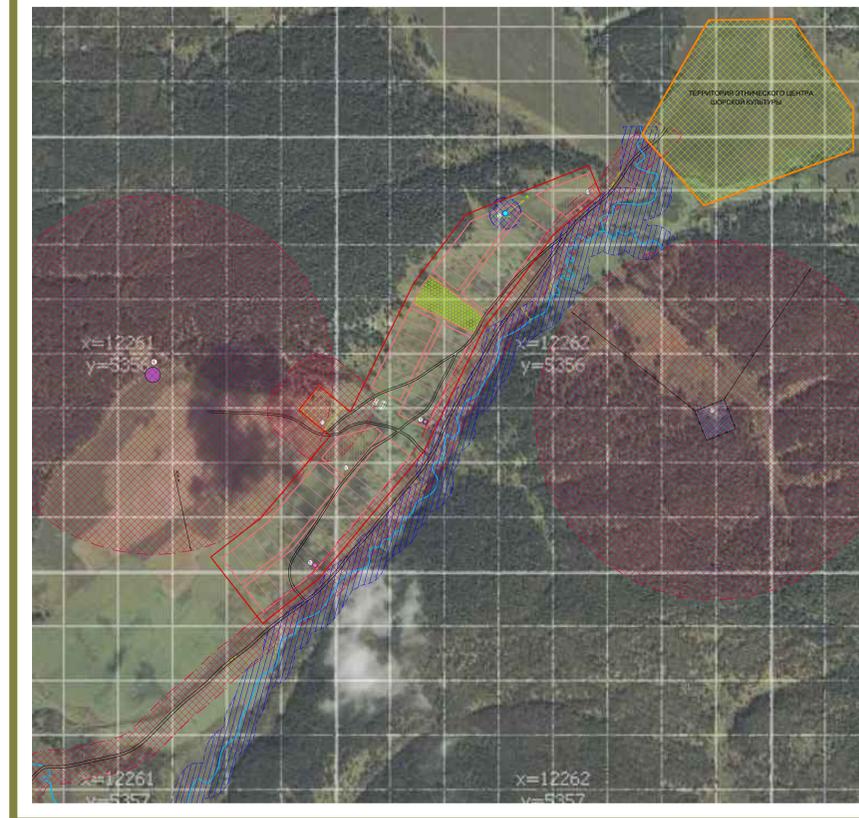

**п. Верх-Таштып**  
М 1: 5 000

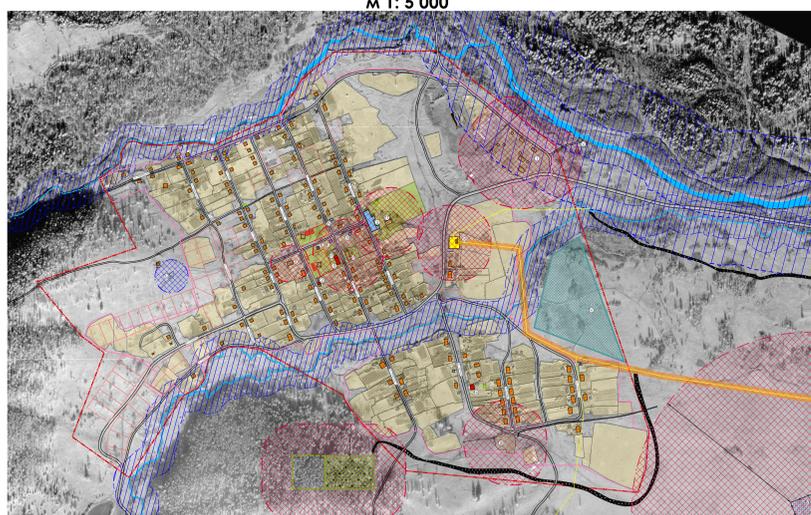

**д. Кызылсуг**  
М 1: 5 000

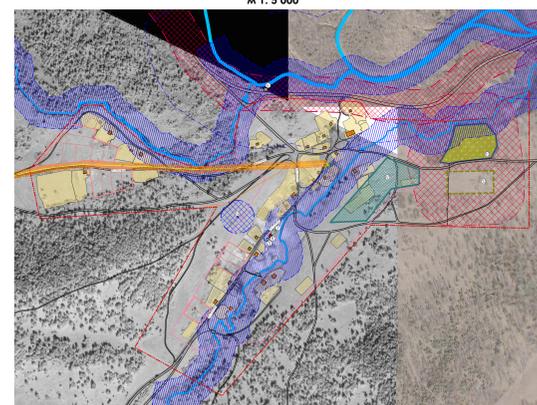

### УСЛОВНЫЕ ОБОЗНАЧЕНИЯ

ТЕРРИТОРИИ		ЭКСПЛИКАЦИЯ ЗДАНИЙ И СООРУЖЕНИЙ	
<b>Жилые</b>	<ul style="list-style-type: none"> <li>усадьбная застройка существующая</li> <li>проектируемая жилая застройка</li> </ul>	<b>Производственные</b>	<ul style="list-style-type: none"> <li>промышленные и коммунально-складские предприятия</li> <li>площади размещения предприятий малого бизнеса и предпринимательства</li> </ul>
<b>Общественно-деловые</b>	<ul style="list-style-type: none"> <li>торговые предприятия (магазины, павильоны, рынки)</li> <li>медицинские учреждения</li> <li>образовательные и детские учреждения</li> <li>общественно-деловая застройка</li> <li>общественно-деловая застройка (проектируемая)</li> </ul>	<b>Сельскохозяйственного назначения</b>	<ul style="list-style-type: none"> <li>пастбища</li> <li>пашни, покосы</li> <li>подсобные хозяйства, фермы</li> </ul>
<b>Рекреационные</b>	<ul style="list-style-type: none"> <li>открытые спортивные сооружения</li> <li>лесные массивы</li> <li>реки, ручьи, озера</li> <li>Этнический центр шорской культуры</li> </ul>	<b>Специального назначения</b>	<ul style="list-style-type: none"> <li>кладбище существующее</li> <li>кладбище (консервация)</li> <li>резерв кладбища</li> <li>участок компостирования твердых бытовых отходов</li> <li>скотомогильник (яма бекари)</li> </ul>
<b>ГРАНИЦЫ</b>	<ul style="list-style-type: none"> <li>населенного пункта существующие</li> <li>предлагаемые на проектный срок</li> <li>зон охраны памятников</li> <li>санитарно-защитных зон производственных предприятий, кладбищ, автодорог</li> <li>водозаборных скважин</li> <li>водоохранных зон рек</li> <li>прибрежно-защитной полосы</li> <li>водоохранных зон рек, ручьев совпадающих с прибрежно-защитной полосой</li> <li>линий застройки</li> <li>проектируемые линии застройки</li> <li>санитарно-защитной зоны ЛЭП 10кВ</li> </ul>	<b>Объекты инженерной и транспортной инфраструктуры</b>	<ul style="list-style-type: none"> <li>дороги и улицы</li> <li>автомагистрали</li> <li>мосты</li> <li>высоковольтная ЛЭП 10кВ</li> <li>ЛЭП 6 кВ, 0,4 кВ</li> <li>трансформаторные подстанции</li> <li>водозаборные сооружения</li> <li>защитная дамба</li> <li>противопожарная защитная полоса, миклопоса</li> </ul>
	<ul style="list-style-type: none"> <li>существующие объекты</li> <li>проектируемые объекты</li> </ul>	<b>Организации, учреждения управления, кредитно-финансовые учреждения и предприятия связи:</b>	<ul style="list-style-type: none"> <li>Администрация сельского совета</li> <li>Почта</li> </ul>
		<b>Учреждения народного образования:</b>	<ul style="list-style-type: none"> <li>Общеобразовательная школа</li> <li>Детский сад</li> <li>Детский сад на 50 мест проектируемый</li> </ul>
		<b>Учреждения здравоохранения и социального обеспечения:</b>	<ul style="list-style-type: none"> <li>Фельдшерско-акушерский пункт</li> </ul>
		<b>Физкультурно-спортивные сооружения:</b>	<ul style="list-style-type: none"> <li>Стадион со стационарными трибунами</li> <li>Детская площадка</li> </ul>
		<b>Учреждения культуры и искусства, культурные сооружения:</b>	<ul style="list-style-type: none"> <li>Клуб существующий</li> <li>Сельский Дом Культуры проектируемый</li> <li>Памятник</li> </ul>
		<b>Подприятия питания и бытового обслуживания:</b>	<ul style="list-style-type: none"> <li>Магазин</li> <li>Часовня</li> </ul>
		<b>Учреждения и предприятия жилищно-коммунального хозяйства:</b>	<ul style="list-style-type: none"> <li>Котельная</li> <li>Скважина</li> <li>Кладбище</li> <li>Ветеринарная станция</li> <li>Пекарня</li> <li>АТС</li> <li>Контора лесхоза</li> </ul>
		<b>ПРОМЫШЛЕННЫЕ ПРЕДПРИЯТИЯ</b>	<ul style="list-style-type: none"> <li>Нижний склад ООО "СаянГЭС"</li> <li>Пожарная часть ГН-64</li> <li>Пирама</li> <li>Территория размещения объектов</li> <li>малого бизнеса и предпринимательства</li> <li>Лирс</li> <li>Карьер</li> <li>Участок компостирования бытовых отходов</li> <li>Фермерское хозяйство</li> <li>Трансформаторная подстанция 35 кВТ, В-Таштыпская</li> <li>Скотомогильник (биотермическая яма - яма бекари)</li> </ul>

507-11		ГП
Республика Хакасия, Таштыпский район, Анчулский сельсовет		
Генеральный план Анчулского сельсовета		
Лист	№	3
Кол-во листов	№	6
ООО "ФУНДАМЕНТ"		