




АДМИНИСТРАЦИЯ АНЧУЛСКОГО СЕЛЬСОВЕТА ГЕНЕРАЛЬНЫЙ ПЛАН ОСНОВНОЙ ЧЕРТЕЖ

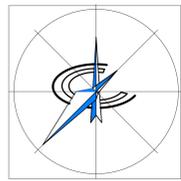

с. АНЧУЛ
м 1: 2000

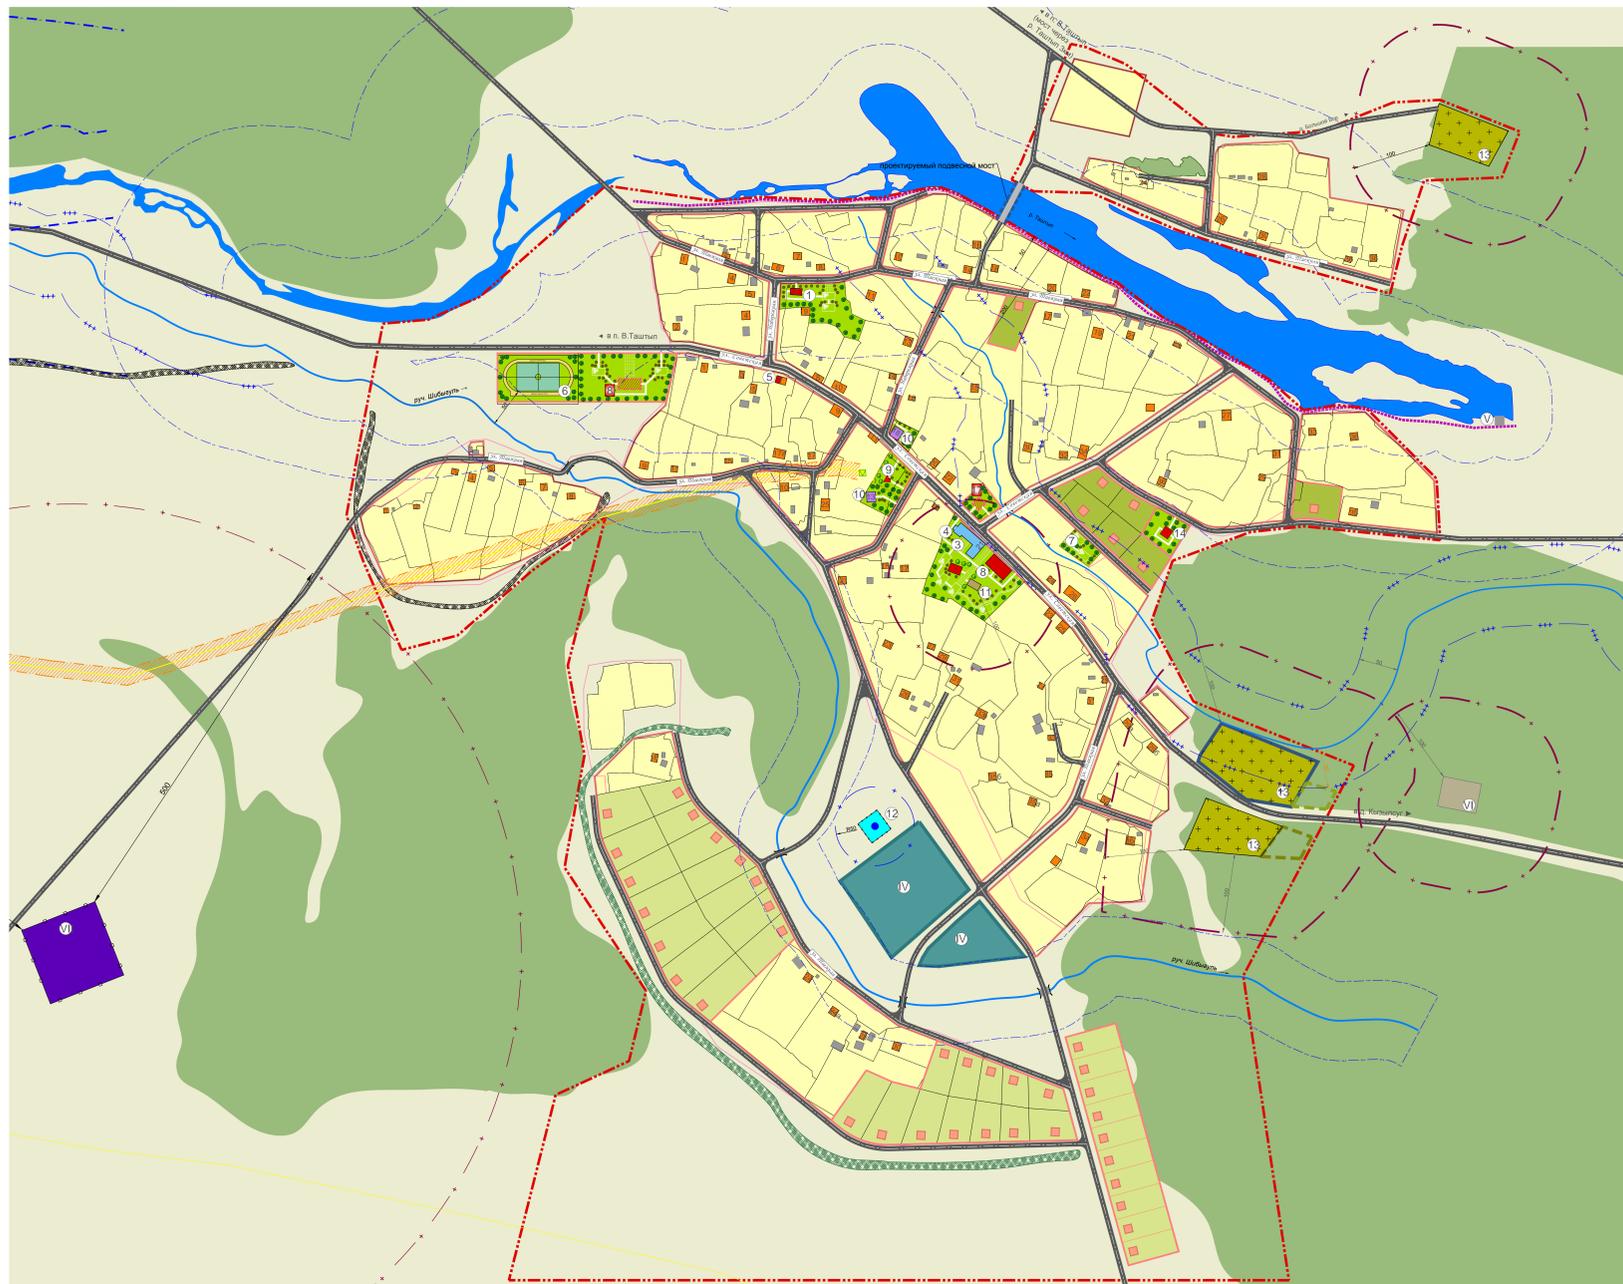

д. Тлачек
м 1: 5 000

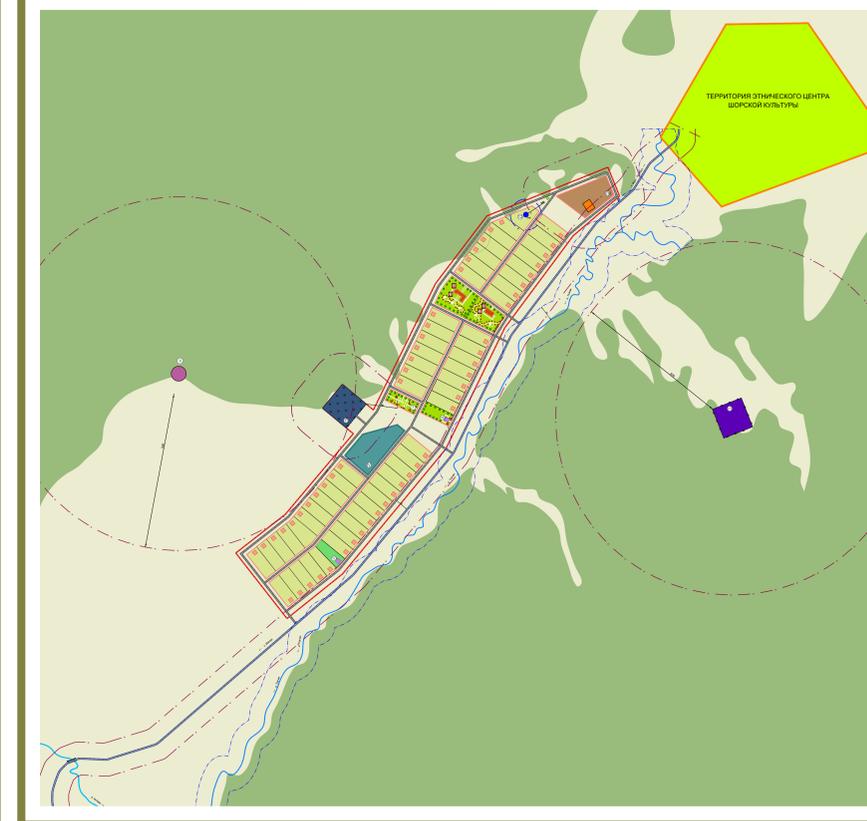

п. Верх-Таштып
м 1: 5 000



д. Кызылсуг
м 1: 5 000



УСЛОВНЫЕ ОБОЗНАЧЕНИЯ

ТЕРРИТОРИИ

- | | |
|---|---|
| <p>Жилые</p> <ul style="list-style-type: none"> - усадебная, коттеджная - отвод участков под ИЖС - проектируемая усадебная - резерв застройки за пределами расчётного срока <p>Общественно-деловые</p> <ul style="list-style-type: none"> - торговые предприятия (магазины, павильоны, рынки) - медицинские учреждения - общеобразовательные и детские учреждения - общественно - деловая застройка - общественно - деловая застройка (проектируемая) - проектируемые торговые предприятия <p>Рекреационные</p> <ul style="list-style-type: none"> - открытые спортивные сооружения - лесные массивы - реки, ручьи, озера - Этнический центр широкой культуры <p>ГРАНИЦЫ</p> <ul style="list-style-type: none"> - населённого пункта существующие - предлагаемые на проектный срок - зон охраны памятников - санитарно-защитных зон производственных предприятий, кладбищ, автодорог - водозаборных скважин - прибрежно - защитной полосы - водохранимых зон рек, ручьёв совпадающих с прибрежно-защитной полосой - линий застройки - проектируемые линии застройки - санитарно-защитной зоны ЛЭП 10кВ | <p>Производственные</p> <ul style="list-style-type: none"> - промышленные и коммунально-складские предприятия - площадки размещения предприятий малого бизнеса и предпринимательства <p>Сельскохозяйственного назначения</p> <ul style="list-style-type: none"> - пастбища - пашни, покосы - подсобные хозяйства, фермы <p>Специального назначения</p> <ul style="list-style-type: none"> - кладбища существующие - кладбища (консервация) - резерв кладбища - участок компостирования твёрдых бытовых отходов - скотомогильник (яма бекари) <p>Объекты инженерной и транспортной инфраструктуры</p> <ul style="list-style-type: none"> - дороги и улицы - автомагистрали - мосты - высоковольтная ЛЭП 10кВ. - ЛЭП 6 кВ, 0,4 кВ - трансформаторные подстанции - водозаборные сооружения - защитная дамба - противопожарная защитная полоса, миниполоса (существующая) - противопожарная защитная полоса, миниполоса (проектируемая) |
|---|---|

ЭКСПЛИКАЦИЯ ЗДАНИЙ И СООРУЖЕНИЙ

- Организации, учреждения управления, кредитно-финансовые учреждения и предприятия связи:
- ① Администрация сельского совета
 - ② Почта
 - ③ Почта проектируемая
- Учреждения народного образования:
- ④ Общеобразовательная школа
 - ⑤ Общеобразовательная школа проектируемая
 - ⑥ детский сад
 - ⑦ детский сад на 50 мест проектируемый
- Учреждения здравоохранения и социального обеспечения:
- ⑧ фельдшерско - акушерский пункт
- Физкультурно-спортивные сооружения:
- ⑨ Стадион со стационарными трибунами
 - ⑩ Детская площадка
- Учреждения культуры и искусства, культовые сооружения:
- ⑪ Клуб существующий
 - ⑫ Сельский Дом Культуры проектируемый
 - ⑬ Памятник
- Предприятия питания и бытового обслуживания:
- ⑭ Магазины
 - ⑮ Часовня
- Учреждения и предприятия жилищно-коммунального хозяйства:
- ⑯ Котельная
 - ⑰ Скважина
 - ⑱ Кладбище
 - ⑲ Ветеринарная станция
 - ⑳ Пекарня
 - ㉑ АТС
 - ㉒ Контора лесхоза
- ПРОМЫШЛЕННЫЕ ПРЕДПРИЯТИЯ
- ① Нижний склад ООО "СаянЛЕС"
 - ② Пожарная часть ПН-64
 - ③ Пилорама
 - ④ Территория размещения объектов малого бизнеса и предпринимательства
 - ⑤ Карьер
 - ⑥ Участок компостирования бытовых отходов
 - ⑦ Фермерское хозяйство
 - ⑧ Трансформаторная подстанция 35 кВТ, В-Таштыпская
 - ⑨ Скотомогильник (биотермическая яма - яма бекари)

① существующие объекты
② проектируемые объекты

507-11		ГП
Республика Хакасия, Таштыпский район Административная граница поселения		
Генеральный план Анчулского сельсовета		Листы ГП 3 6
Генеральный план (основной чертёж)		ООО "ФУНДАМЕНТ"