



АДМИНИСТРАЦИЯ АНЧУЛСКОГО СЕЛЬСОВЕТА СХЕМА ФУНКЦИОНАЛЬНОГО ЗОНИРОВАНИЯ ТЕРРИТОРИЙ

с. АНЧУЛ
м 1: 2000

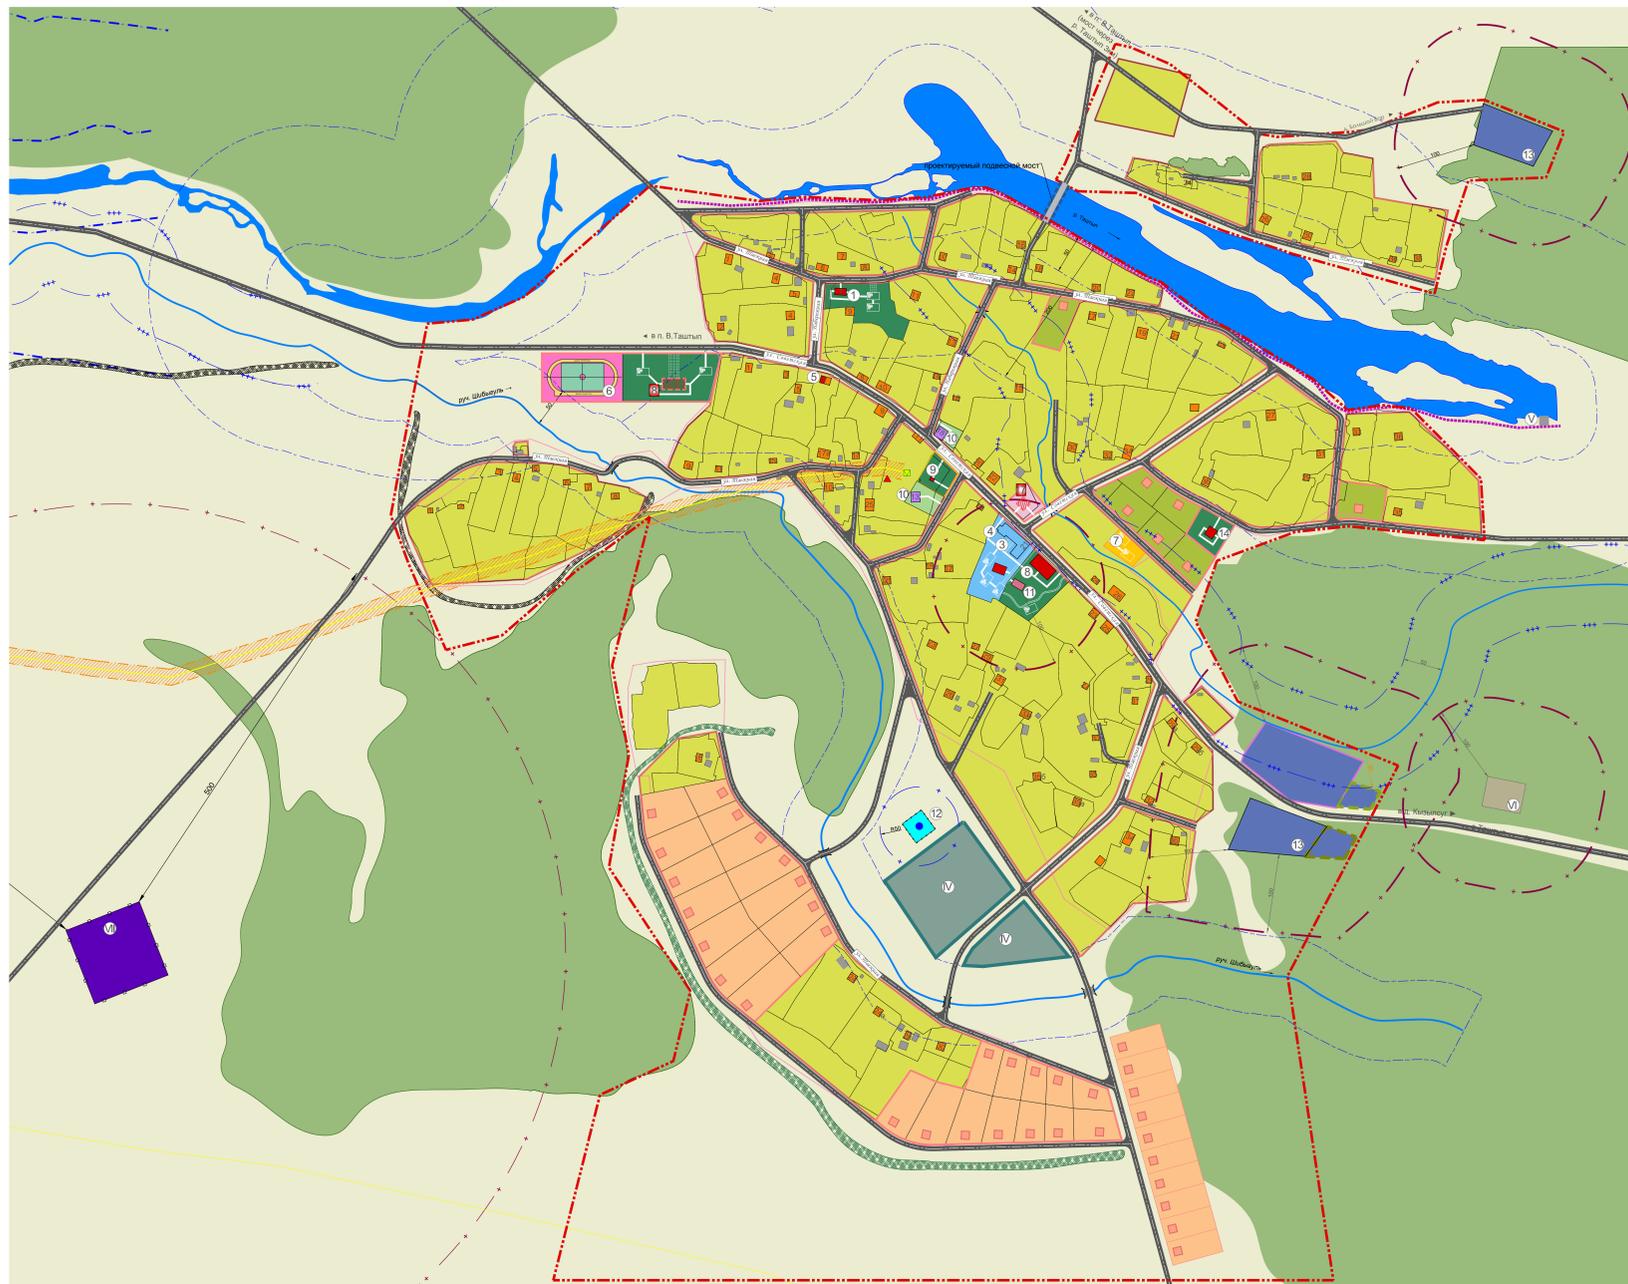


д. Тлачек
м 1: 5 000

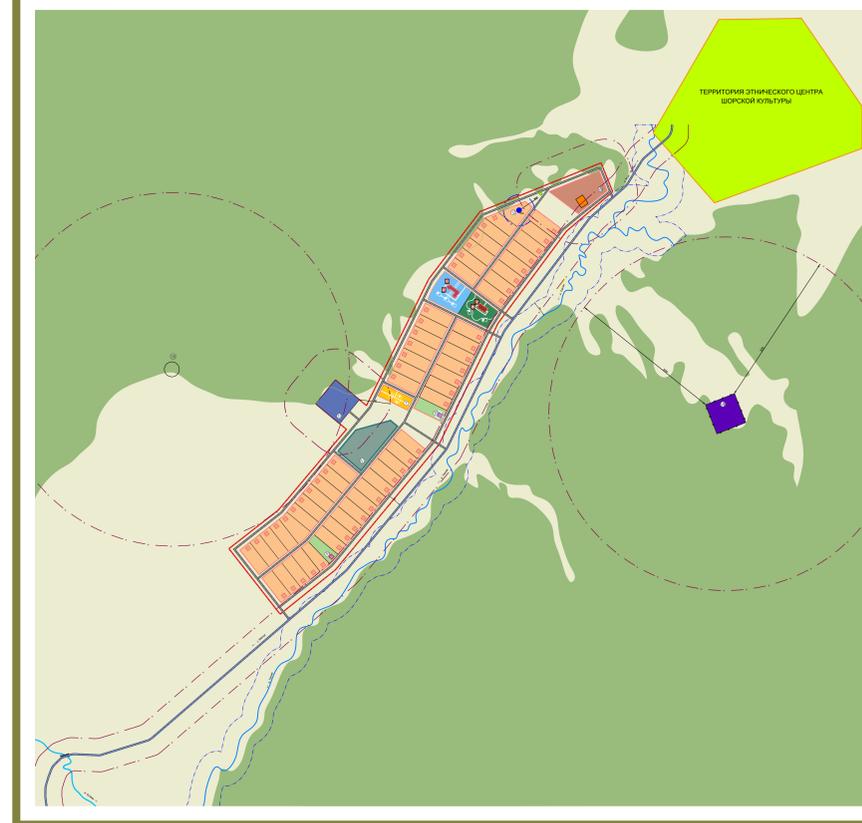

п. Верх-Таштып
м 1: 5 000



д. Кызылсуг
м 1: 5 000

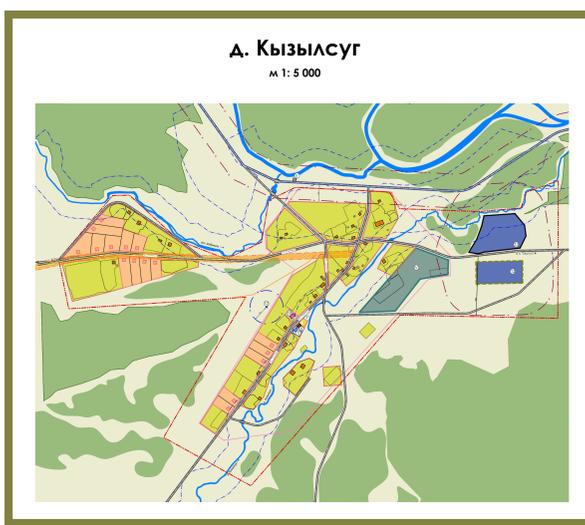

УСЛОВНЫЕ ОБОЗНАЧЕНИЯ

- ГРАНИЦЫ**
- населённого пункта существующие
 - предлагаемые на проектный срок
 - зон охраны памятников
 - санитарно-защитных зон производственных предприятий, кладбищ, автодорог
 - водозаборных скважин
 - водоохраных зон рек
 - прибрежно-защитной полосы
 - водоохраных зон рек совпадающих с прибрежно-защитной полосой
 - линий застройки
 - проектируемые линии застройки
 - санитарно-защитной зоны ЛЭП 10кВ

- ТЕРРИТОРИИ ПО ФУНКЦИОНАЛЬНОМУ ЗНАЧЕНИЮ**
- Жилые**
- Индивидуальной жилой застройки
 - Отвод участков под ИЖС
 - Проектируемая застройка
- Общественно - деловые**
- Рынок и объектов индивидуального предпринимательства
 - Общественно - деловые
 - Объектов здравоохранения
 - Объектов образовательных учреждений
 - Спортивных и спортивно - зрелищный сооружений
 - Детских площадок
 - Объектов религиозного назначения
- Производственные и инженерно-транспортные**
- предприятий сельхозназначения (фермы, зерноток, тепличное хозяйство)
 - объектов водоснабжения
 - местных котельных
 - улично - дорожной сети
 - объектов малого предпринимательства
 - карьер
 - площадка для компостирования ТБО
- Сельскохозяйственного назначения**
- огороды
 - пастбища
 - пашни, покосы
 - подсобные хозяйства, фермы
- Специального назначения**
- кладбище
 - участок складирования и компостирования ТБО
 - скотомогильник (яма бекари)

- Объекты инженерной и транспортной инфраструктур**
- дороги и улицы
 - автомагистрали
 - мосты
 - высоковольтная ЛЭП 10кВ.
 - ЛЭП 6 кВ, 0.4 кВ
 - трансформаторные подстанции
 - водозаборные сооружения
 - защитная дамба
 - противопожарная защитная полоса, миниполоса (существующая)
 - противопожарная защитная полоса, миниполоса (проектируемая)

ЭКСПЛИКАЦИЯ ЗДАНИЙ И СООРУЖЕНИЙ

- Организации, учреждения управления, кредитно-финансовые учреждения и предприятия связи:
- 1 Администрация сельского совета
 - 2 Почта
 - 2 Почта проектируемая
- Учреждения народного образования:
- 3 Общеобразовательная школа
 - 3 Общеобразовательная школа проектируемая
 - 4 Детский сад
 - 4 Детский сад на 50 мест проектируемый
- Учреждения здравоохранения и социального обеспечения:
- 5 Фельдшерско - акушерский пункт
- Физкультурно-спортивные сооружения:
- 6 Стадион со стационарными трибунами
 - 7 Детская площадка
- Учреждения культуры и искусства, культовые сооружения:
- 8 Клуб существующий
 - 8 Сельский Дом Культуры проектируемый
 - 9 Памятник
- Предприятия питания и бытового обслуживания:
- 10 Магазины
 - Часовня
- Учреждения и предприятия жилищно-коммунального хозяйства:
- 11 Котельная
 - 12 Скважина
 - 13 Кладбище
 - 14 Ветеринарная станция
 - 15 Пекарня
 - 16 АТС
 - 18 Контора лесхоза
- ПРОМЫШЛЕННЫЕ ПРЕДПРИЯТИЯ**
- I Нижний склад ООО "Свянец"
 - II Пожарная часть ПЧ-64
 - III Пилорама
 - IV Территория размещения объектов
 - V Пирс
 - VI Карьер
 - VII Площадка компостирования бытовых отходов
 - VIII Фермерское хозяйство
 - IX Трансформаторная подстанция 35 кВ, В-Таштыпская
 - X Скотомогильник (биотермическая яма - яма бекари)

507-11		ГП
Республика Хакасия, Таштыпский район, Администрация Анчурского сельсовета		
Генеральный план Анчурского сельсовета		
Лист	№	4
Кол-во листов	№	6
Схема функционального зонирования территории		ООО "ФУНДАМЕНТ"