



АДМИНИСТРАЦИЯ АНЧУЛСКОГО СЕЛЬСОВЕТА


СХЕМА ТРАНСПОРТНОЙ И ИНЖЕНЕРНОЙ ИНФРАСТРУКТУР

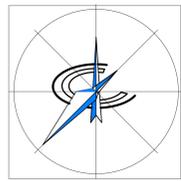


с. АНЧУЛ
м 1: 2000

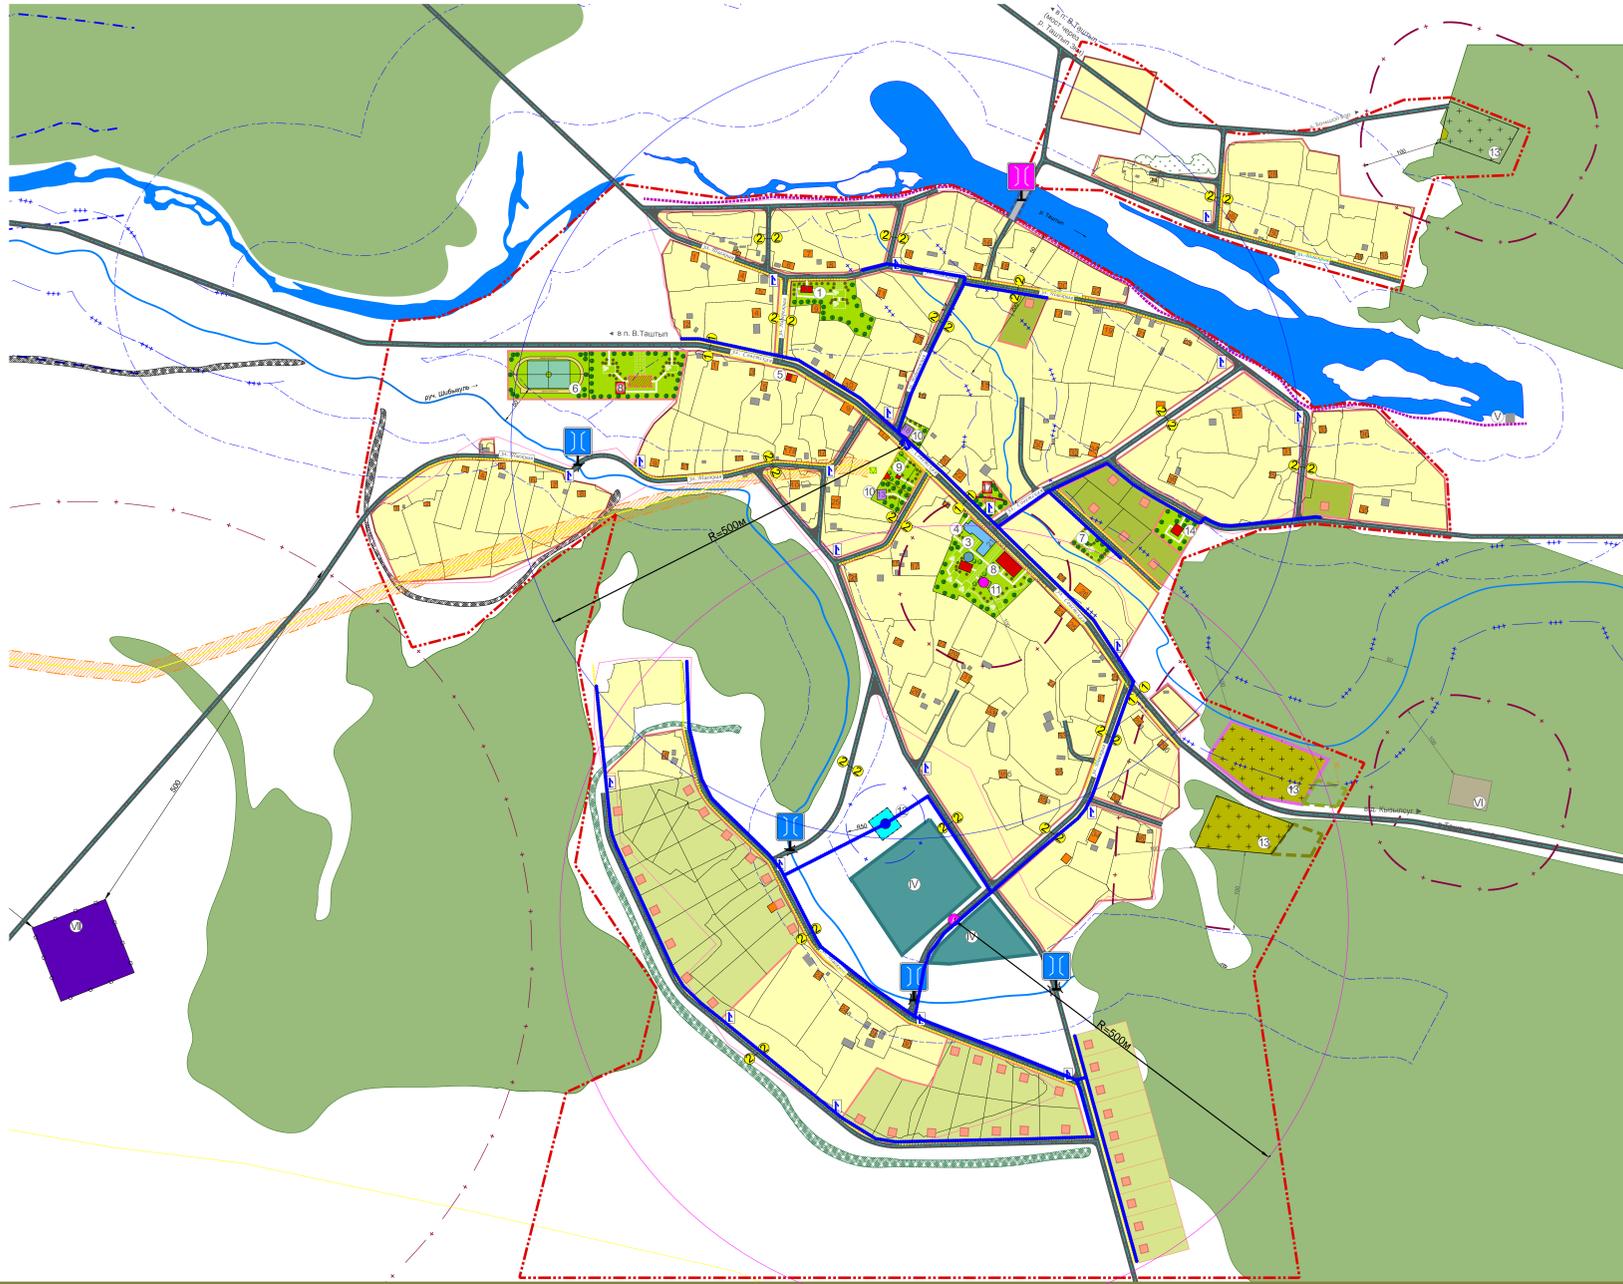

д. Тлачек
м 1: 5 000

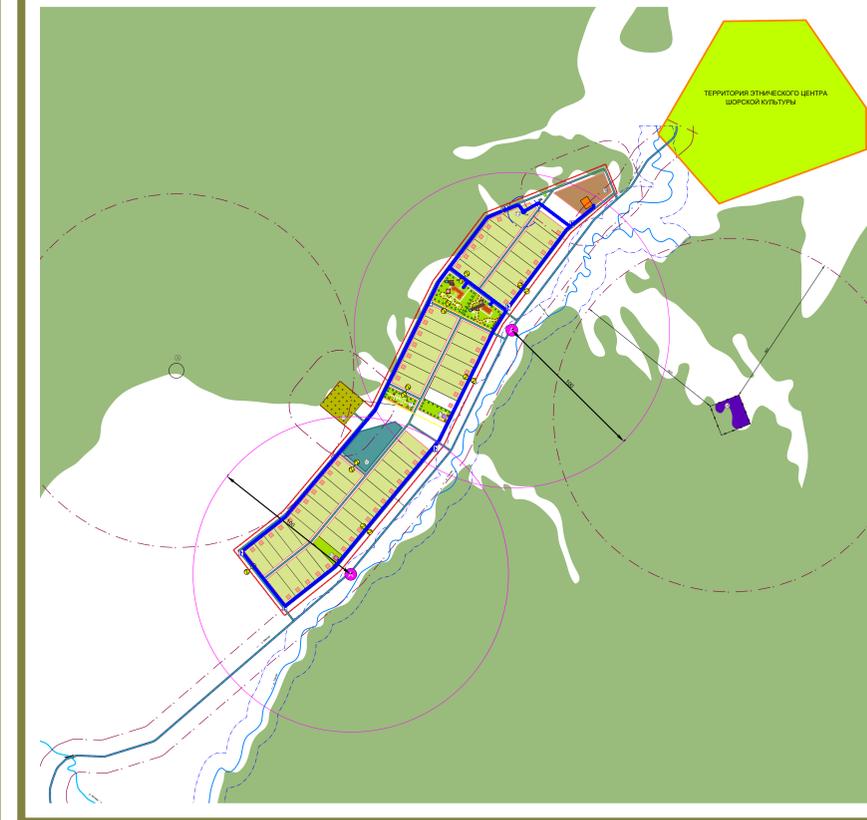


ПОПЕРЕЧНЫЕ ПРОФИЛИ УЛИЦ

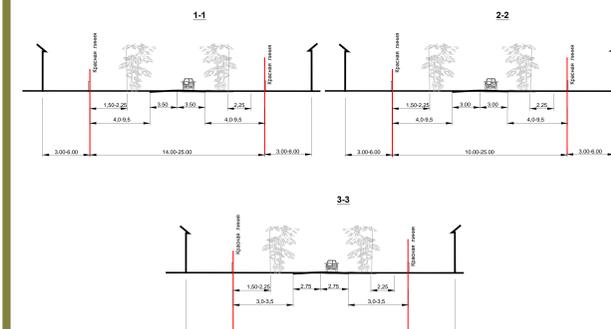


**ЭКСПЛИКАЦИЯ
ЗДАНИЙ И СООРУЖЕНИЙ**

- Организации, учреждения управления, кредитно-финансовые учреждения и предприятия связи:
- 1 Администрация сельского совета
 - 2 Почта
 - 2 Почта проектируемая
- Учреждения народного образования:
- 3 Общеобразовательная школа
 - 3 Общеобразовательная школа проектируемая
 - 4 Детский сад
 - 4 Детский сад на 50 мест проектируемый
- Учреждения здравоохранения и социального обеспечения:
- 5 Фельдшерско - акушерский пункт
- Физкультурно-спортивные сооружения:
- 6 Стадион со стационарными трибунами
 - 7 Детская площадка
- Учреждения культуры и искусства, культовые сооружения:
- 8 Клуб существующий
 - 8 Сельский Дом Культуры проектируемый
 - 9 Памятник
- Предприятия питания и бытового обслуживания:
- 10 Магазин
 - 10 Часовня
- Учреждения и предприятия жилищно-коммунального хозяйства:
- 11 Котельная
 - 12 Скамья
 - 13 Кладбище
 - 14 Ветеринарная станция
 - 15 Пекарня
 - 16 АТС
 - 18 Контора лесхоза
- ПРОМЫШЛЕННЫЕ ПРЕДПРИЯТИЯ
- 1 Нижний склад ООО "СаниПЕС"
 - 11 Пожарная часть ПЧ-64
 - 12 Пилорама
 - 13 Территория размещения объектов малого бизнеса и предпринимательства
 - 14 Лес
 - 15 Карьер
 - 16 Площадка компостирования бытовых отходов
 - 17 Фермерское хозяйство
 - 18 Трансформаторная подстанция 35 кВТ, В-Таштыльская
 - 19 Скотомогильник (Биотермическая яма - яма бенари)

п. Верх-Таштып
м 1: 5 000

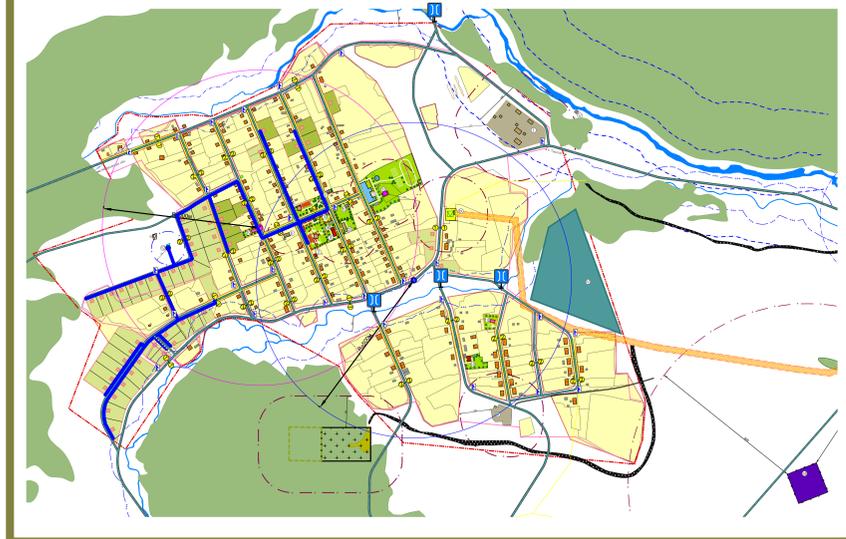

д. Кызылсуг
м 1: 5 000

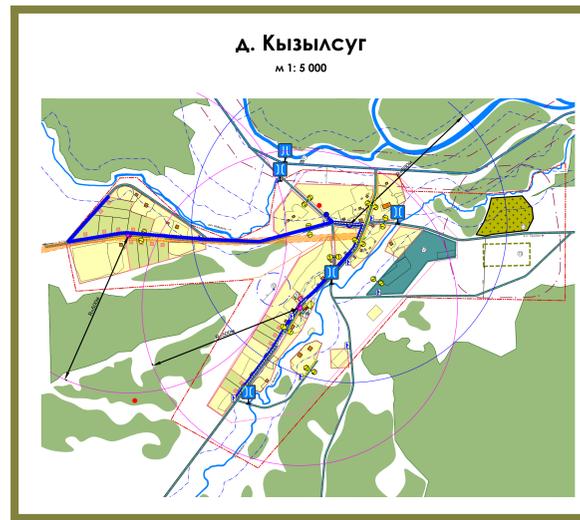

УСЛОВНЫЕ ОБОЗНАЧЕНИЯ

ТРАНСПОРТНЫЕ СООРУЖЕНИЯ

- СУЩЕСТВУЮЩИЕ
- 1 Мост
 - 2 Радиусы пешеходной доступности остановок (500м)
 - 3 Автобусная остановка
 - 4 Поперечные профили улиц и дорог
 - 5 Местное пассажирское движение
 - 6 Автомобильные дороги международного значения
 - 7 Улицы в жилой застройке местного значения
 - 8 Улицы промышленных и коммунально-складских районов
 - 9 Основные пешеходные направления
- ПРОЕКТИРУЕМЫЕ
- 1 Автобусная остановка
 - 2 Радиусы пешеходной доступности остановок (500м)
 - 3 Проектируемый подвесной мост

ИНЖЕНЕРНЫЕ СООРУЖЕНИЯ

- СУЩЕСТВУЮЩИЕ
- 1 Котельная
 - 2 Водоизбор
 - 3 Высоковольтные линии электропередачи 110кВ
 - 4 ЛЭП 6кВ
 - 5 Трансформаторная подстанция
- ПРОЕКТИРУЕМЫЕ
- 1 Водоизборная колонка
 - 2 Сети водопровода
 - 3 Сети канализации
 - 4 Локальные канализационные очистные сооружения
- *) 1 существующие объекты
2 проектируемые объекты

507-11		ГП
Республика Хакасия, Таштыпский район, Администрация Анчурского сельсовета		
Генеральный план Анчурского сельсовета		
Лист	П	5
Кол-во листов	П	6
ООО "ФУНДАМЕНТ"		