



АДМИНИСТРАЦИЯ АНЧУЛСКОГО СЕЛЬСОВЕТА


СХЕМА ИНЖЕНЕРНОЙ ПОДГОТОВКИ И БЛАГОУСТРОЙСТВА ТЕРРИТОРИИ

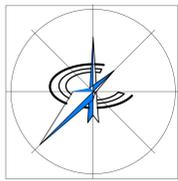

с. АНЧУЛ
м 1: 2000

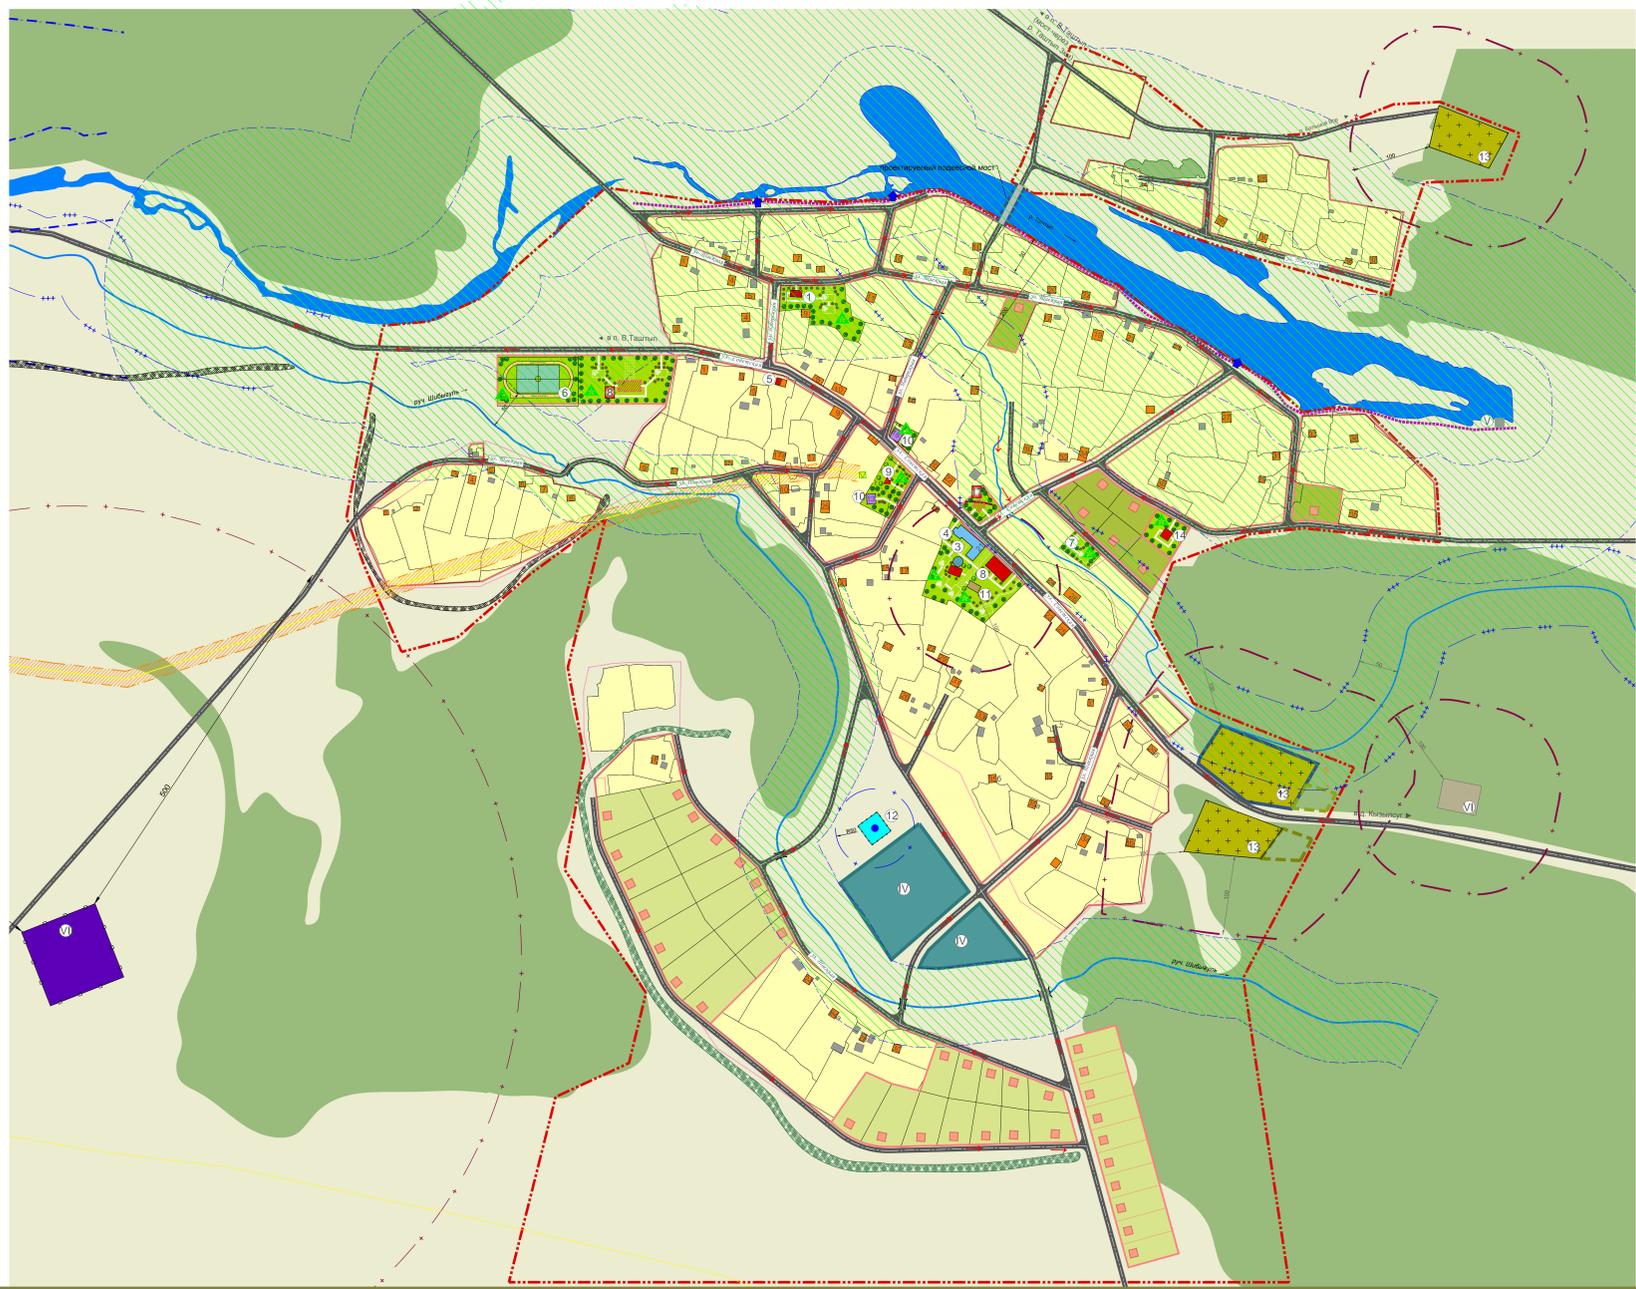


д. Тлачек
м 1: 5 000

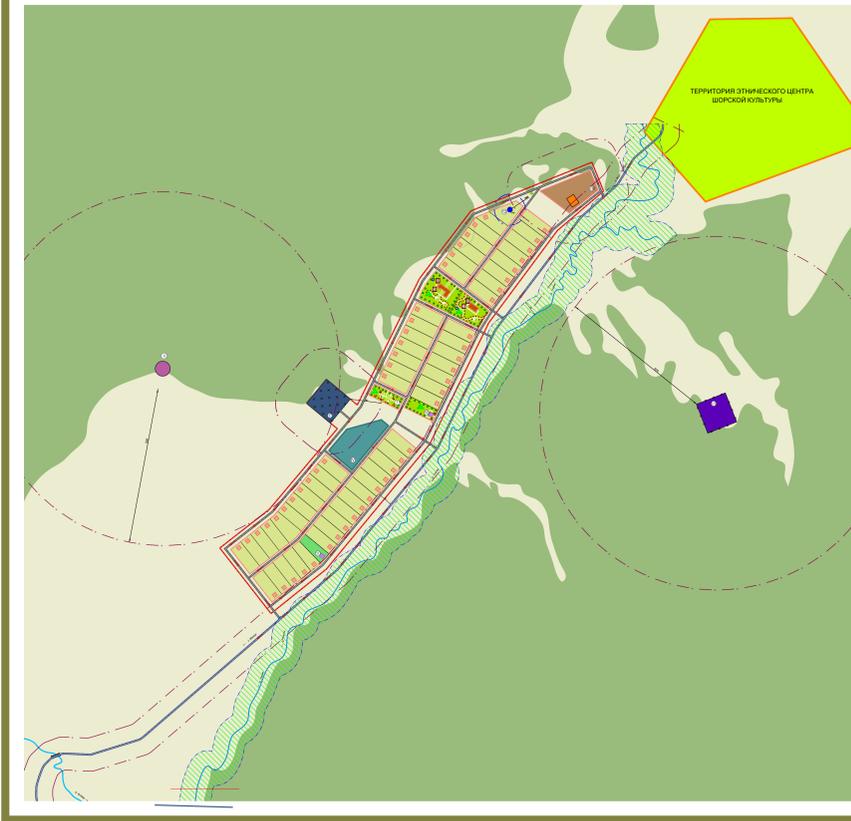

п. Верх-Таштып
м 1: 5 000



д. Кызылсуг
м 1: 5 000

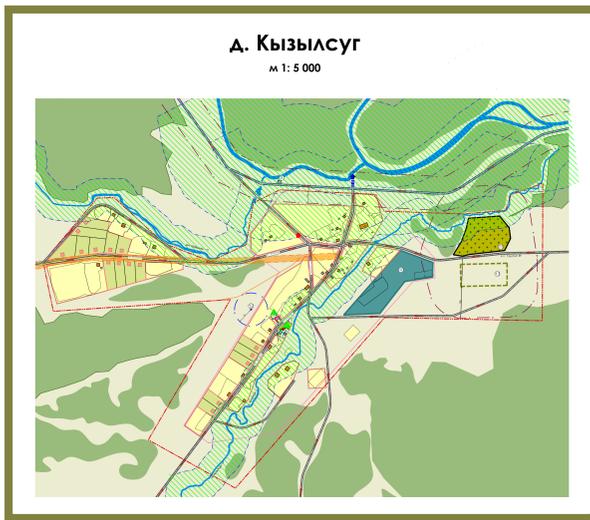

УСЛОВНЫЕ ОБОЗНАЧЕНИЯ

ТЕРРИТОРИИ		ЭКСПЛИКАЦИЯ ЗДАНИЙ И СООРУЖЕНИЙ	
Жилые	<ul style="list-style-type: none"> усадебная, коттеджная отвод участков под ИЖС проектируемая усадебная резерв застройки за пределами расчётного срока 	Производственные	<ul style="list-style-type: none"> промышленные и коммунально-складские предприятия площадки размещения предприятий малого бизнеса и предпринимательства
Общественно-деловые	<ul style="list-style-type: none"> торговые предприятия (магазины, павильоны, рынки) медицинские учреждения общеобразовательные и детские учреждения общественно-деловая застройка общественно-деловая застройка (проектируемая) проектируемые торговые предприятия 	Сельскохозяйственного назначения	<ul style="list-style-type: none"> пастбища пашни, луга подсобные хозяйства, фермы
Рекреационные	<ul style="list-style-type: none"> открытые спортивные сооружения лесные массивы реки, ручьи, озера Этнический центр шорской культуры 	Специального назначения	<ul style="list-style-type: none"> кладбище существующее кладбище закрытое резерв кладбища площадка компостирования твёрдых бытовых отходов скотомогильник (яма бекари)
ГРАНИЦЫ	<ul style="list-style-type: none"> населённого пункта существующие предлагаемые на проектный срок зон охраны памятников санитарно-защитных зон производственных предприятий, кладбищ, автодорог водозаборных скважин водоохраняемых зон рек прибрежно-защитной полосы водоохраняемых зон рек совпадающих с прибрежно-защитной полосой линей застройки проектируемые линии застройки санитарно-защитной зоны ЛЭП 10кВ 	Объекты инженерной и транспортной инфраструктуры	<ul style="list-style-type: none"> дороги и улицы автомагистрали мосты высоковольтная ЛЭП 10кВ ЛЭП 6 кВ, 0,4 кВ трансформаторные подстанции водозаборные сооружения защитная дамба противопожарная защитная полоса, миниполоса (существующая) противопожарная защитная полоса, миниполоса (проектируемая)
ДОЖДЕВАЯ КАНАЛИЗАЦИЯ	<ul style="list-style-type: none"> открытый водосток, коветы локальные очистные сооружения 	Благоустройство водных объектов	<ul style="list-style-type: none"> дамба обеспечение сброса дренажных вод
Благоустройство территории	<ul style="list-style-type: none"> благоустройство территории экологическая реабилитация водоохраняемой зоны 	МЕРОПРИЯТИЯ ПО ИНЖЕНЕРНОЙ ПОДГОТОВКЕ ТЕРРИТОРИИ	<ul style="list-style-type: none"> существующие объекты проектируемые объекты
Организации, учреждения управления, кредитно-финансовые учреждения и предприятия связи:		Учреждения народного образования:	
<ul style="list-style-type: none"> Администрация сельского совета Почта Почта проектируемая 		<ul style="list-style-type: none"> Общеобразовательная школа Общеобразовательная школа проектируемая Детский сад Детский сад на 50 мест проектируемый 	
Учреждения здравоохранения и социального обеспечения:		Физкультурно-спортивные сооружения:	
<ul style="list-style-type: none"> фельдшерско-акушерский пункт 		<ul style="list-style-type: none"> Стадион со стационарными трибунами Детская площадка 	
Учреждения культуры и искусства, культовые сооружения:		Предприятия питания и бытового обслуживания:	
<ul style="list-style-type: none"> Клуб существующий Сельский Дом Культуры проектируемый Памятник 		<ul style="list-style-type: none"> Магазин Часовня 	
Жилищно-коммунального хозяйства:		Учреждения и предприятия жилищно-коммунального хозяйства:	
<ul style="list-style-type: none"> Котельная Свадьба Кладбище Ветеринарная станция Лекария АТС Контроль лесхоза 		<ul style="list-style-type: none"> Нижний склад ООО "СаниПЕС" Пожарная часть ПЧ-64 Пилорама Территория размещения объектов малого бизнеса и предпринимательства Лирс Карьер Площадка компостирования бытовых отходов Фермерское хозяйство Трансформаторная подстанция 35 кВТ, В-Таштыпская Скотомогильник (Биотермическая яма - яма бекари) 	